


# 聡恵館2F

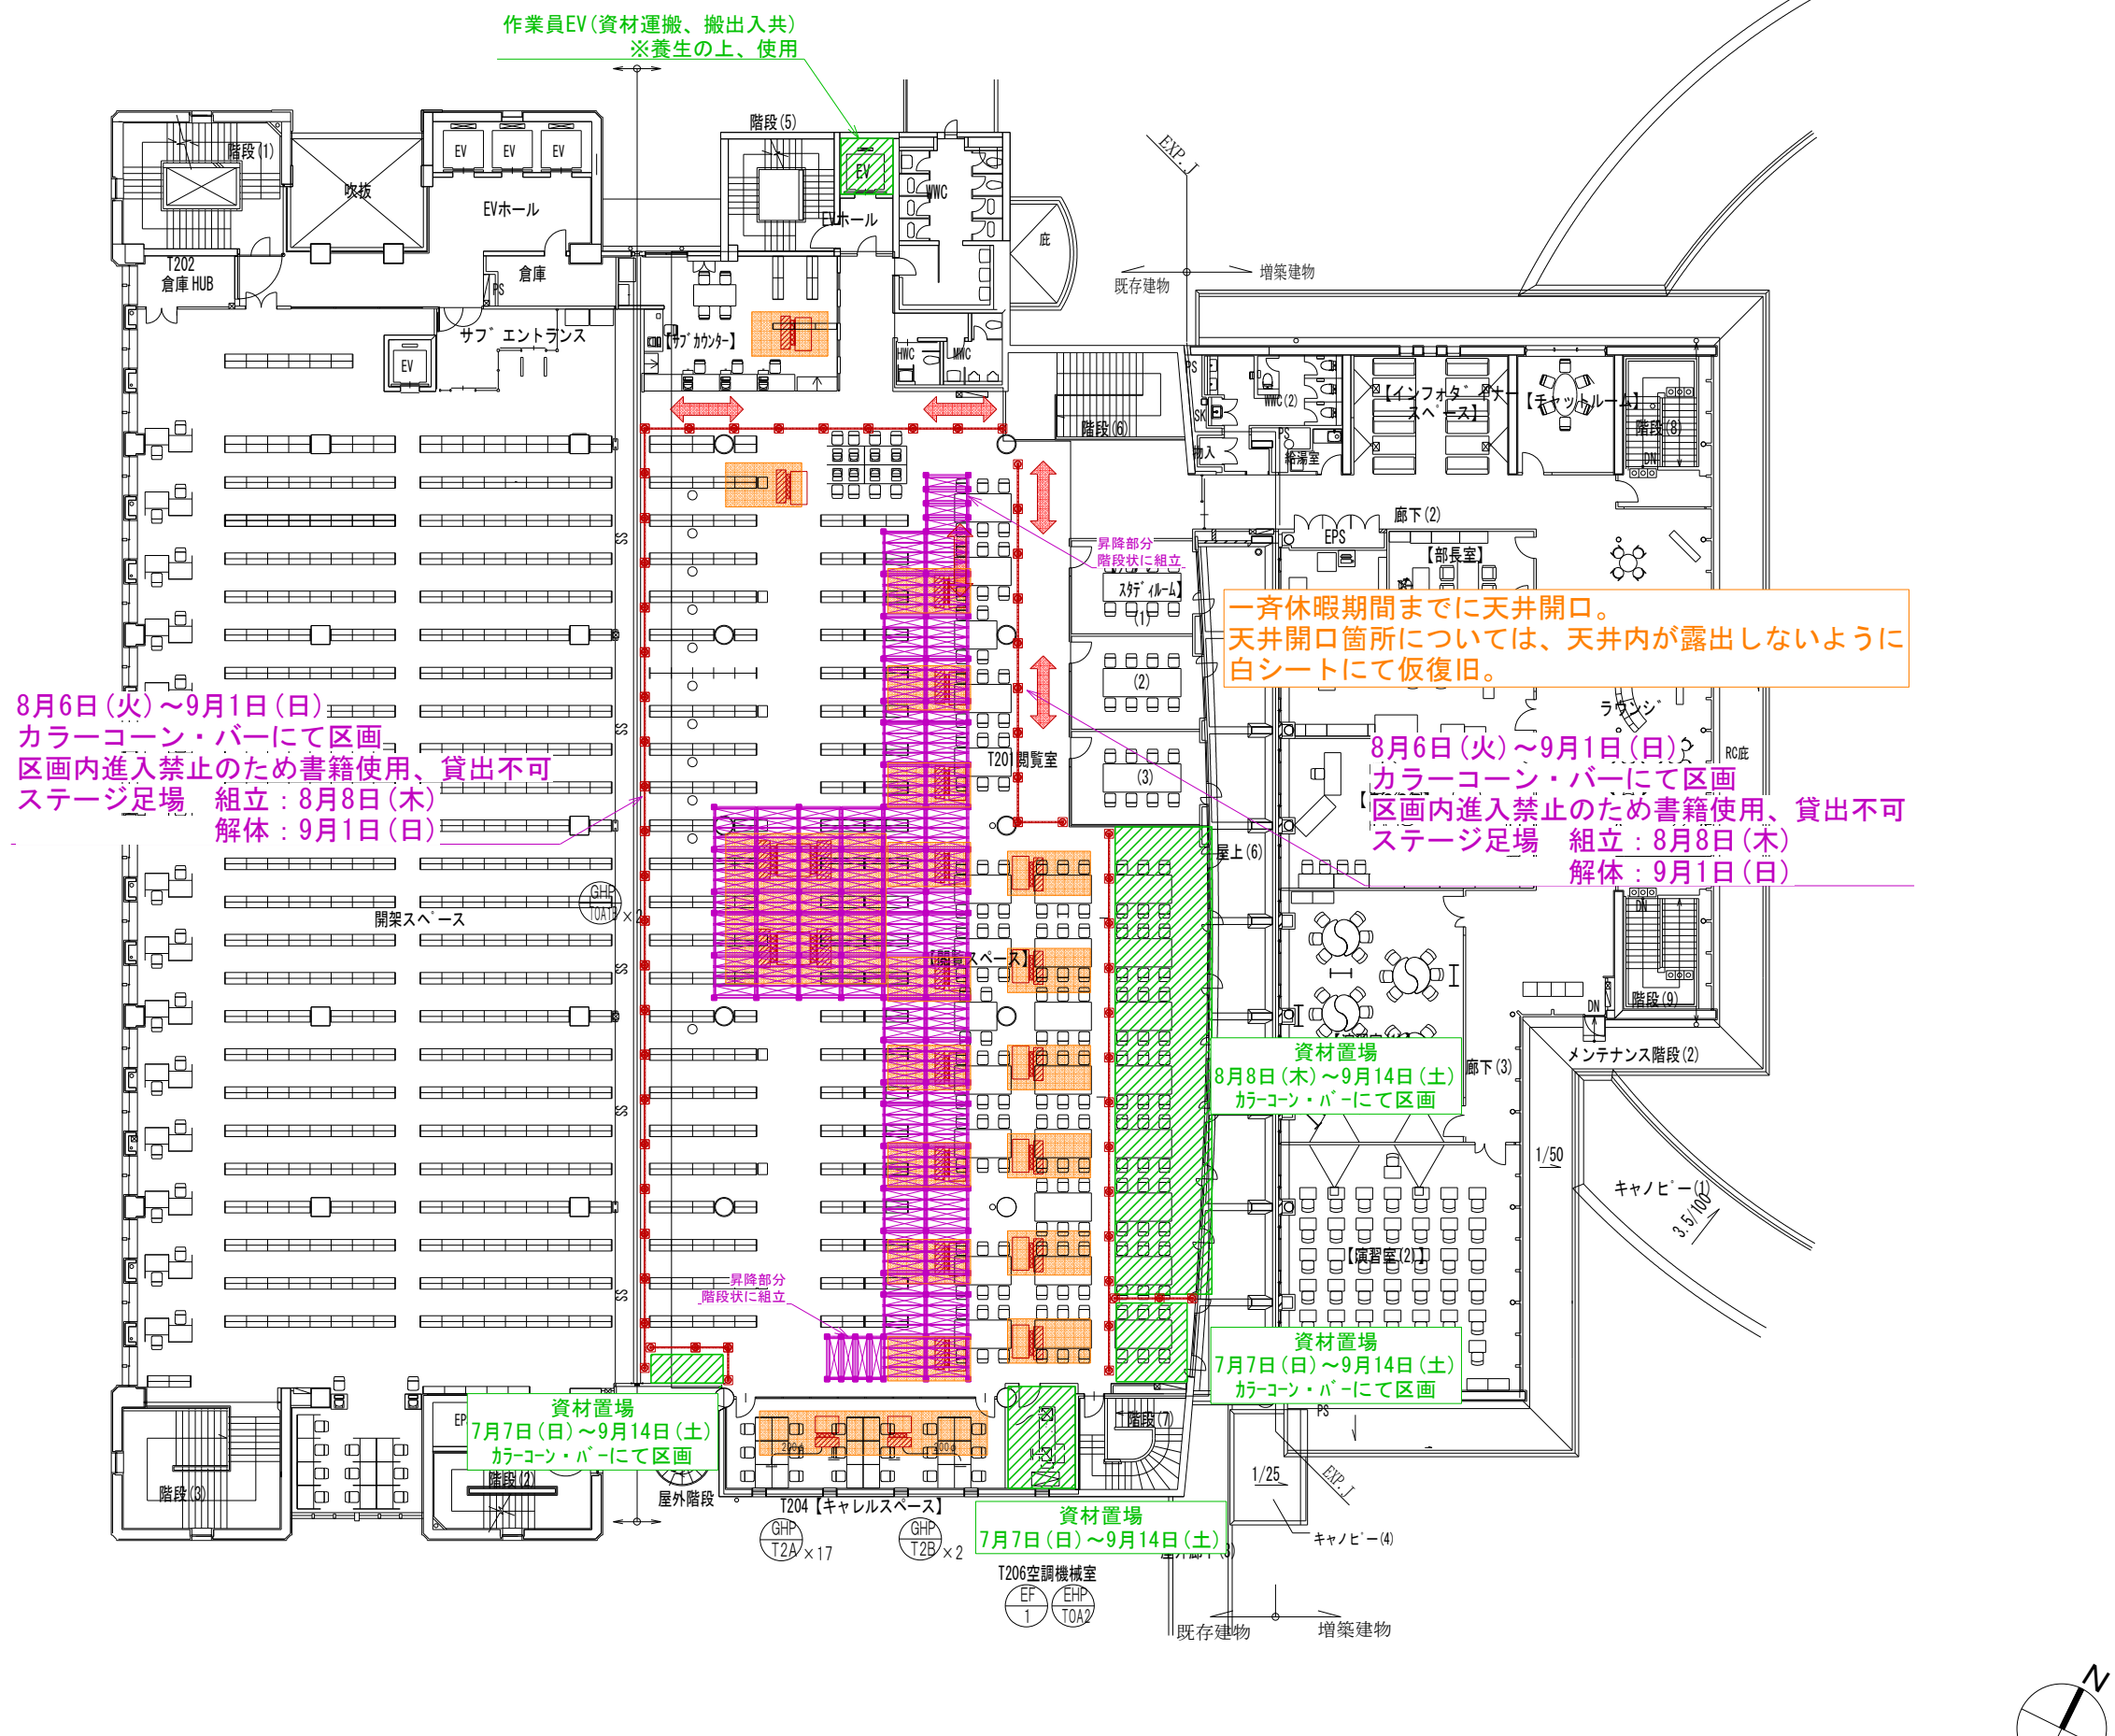

作業員EV(資材運搬、搬出入共)  
※養生の上、使用

一斉休暇期間までに天井開口。  
天井開口箇所については、天井内が露出しないように  
白シートにて仮復旧。

8月6日(火)~9月1日(日)  
カラーコーン・バーにて区画  
区画内進入禁止のため書籍使用、貸出不可  
ステージ足場 組立: 8月8日(木)  
解体: 9月1日(日)

8月6日(火)~9月1日(日)  
カラーコーン・バーにて区画  
区画内進入禁止のため書籍使用、貸出不可  
ステージ足場 組立: 8月8日(木)  
解体: 9月1日(日)

資材置場  
8月8日(木)~9月14日(土)  
カラーコーン・バーにて区画

資材置場  
7月7日(日)~9月14日(土)  
カラーコーン・バーにて区画

資材置場  
7月7日(日)~9月14日(土)  
カラーコーン・バーにて区画

資材置場  
7月7日(日)~9月14日(土)

**凡例**

- ...天井開口箇所 (仮復旧箇所)
- ...資材置場
- ...安全通路
- ...足場設置箇所

## 仮設計画・要望図