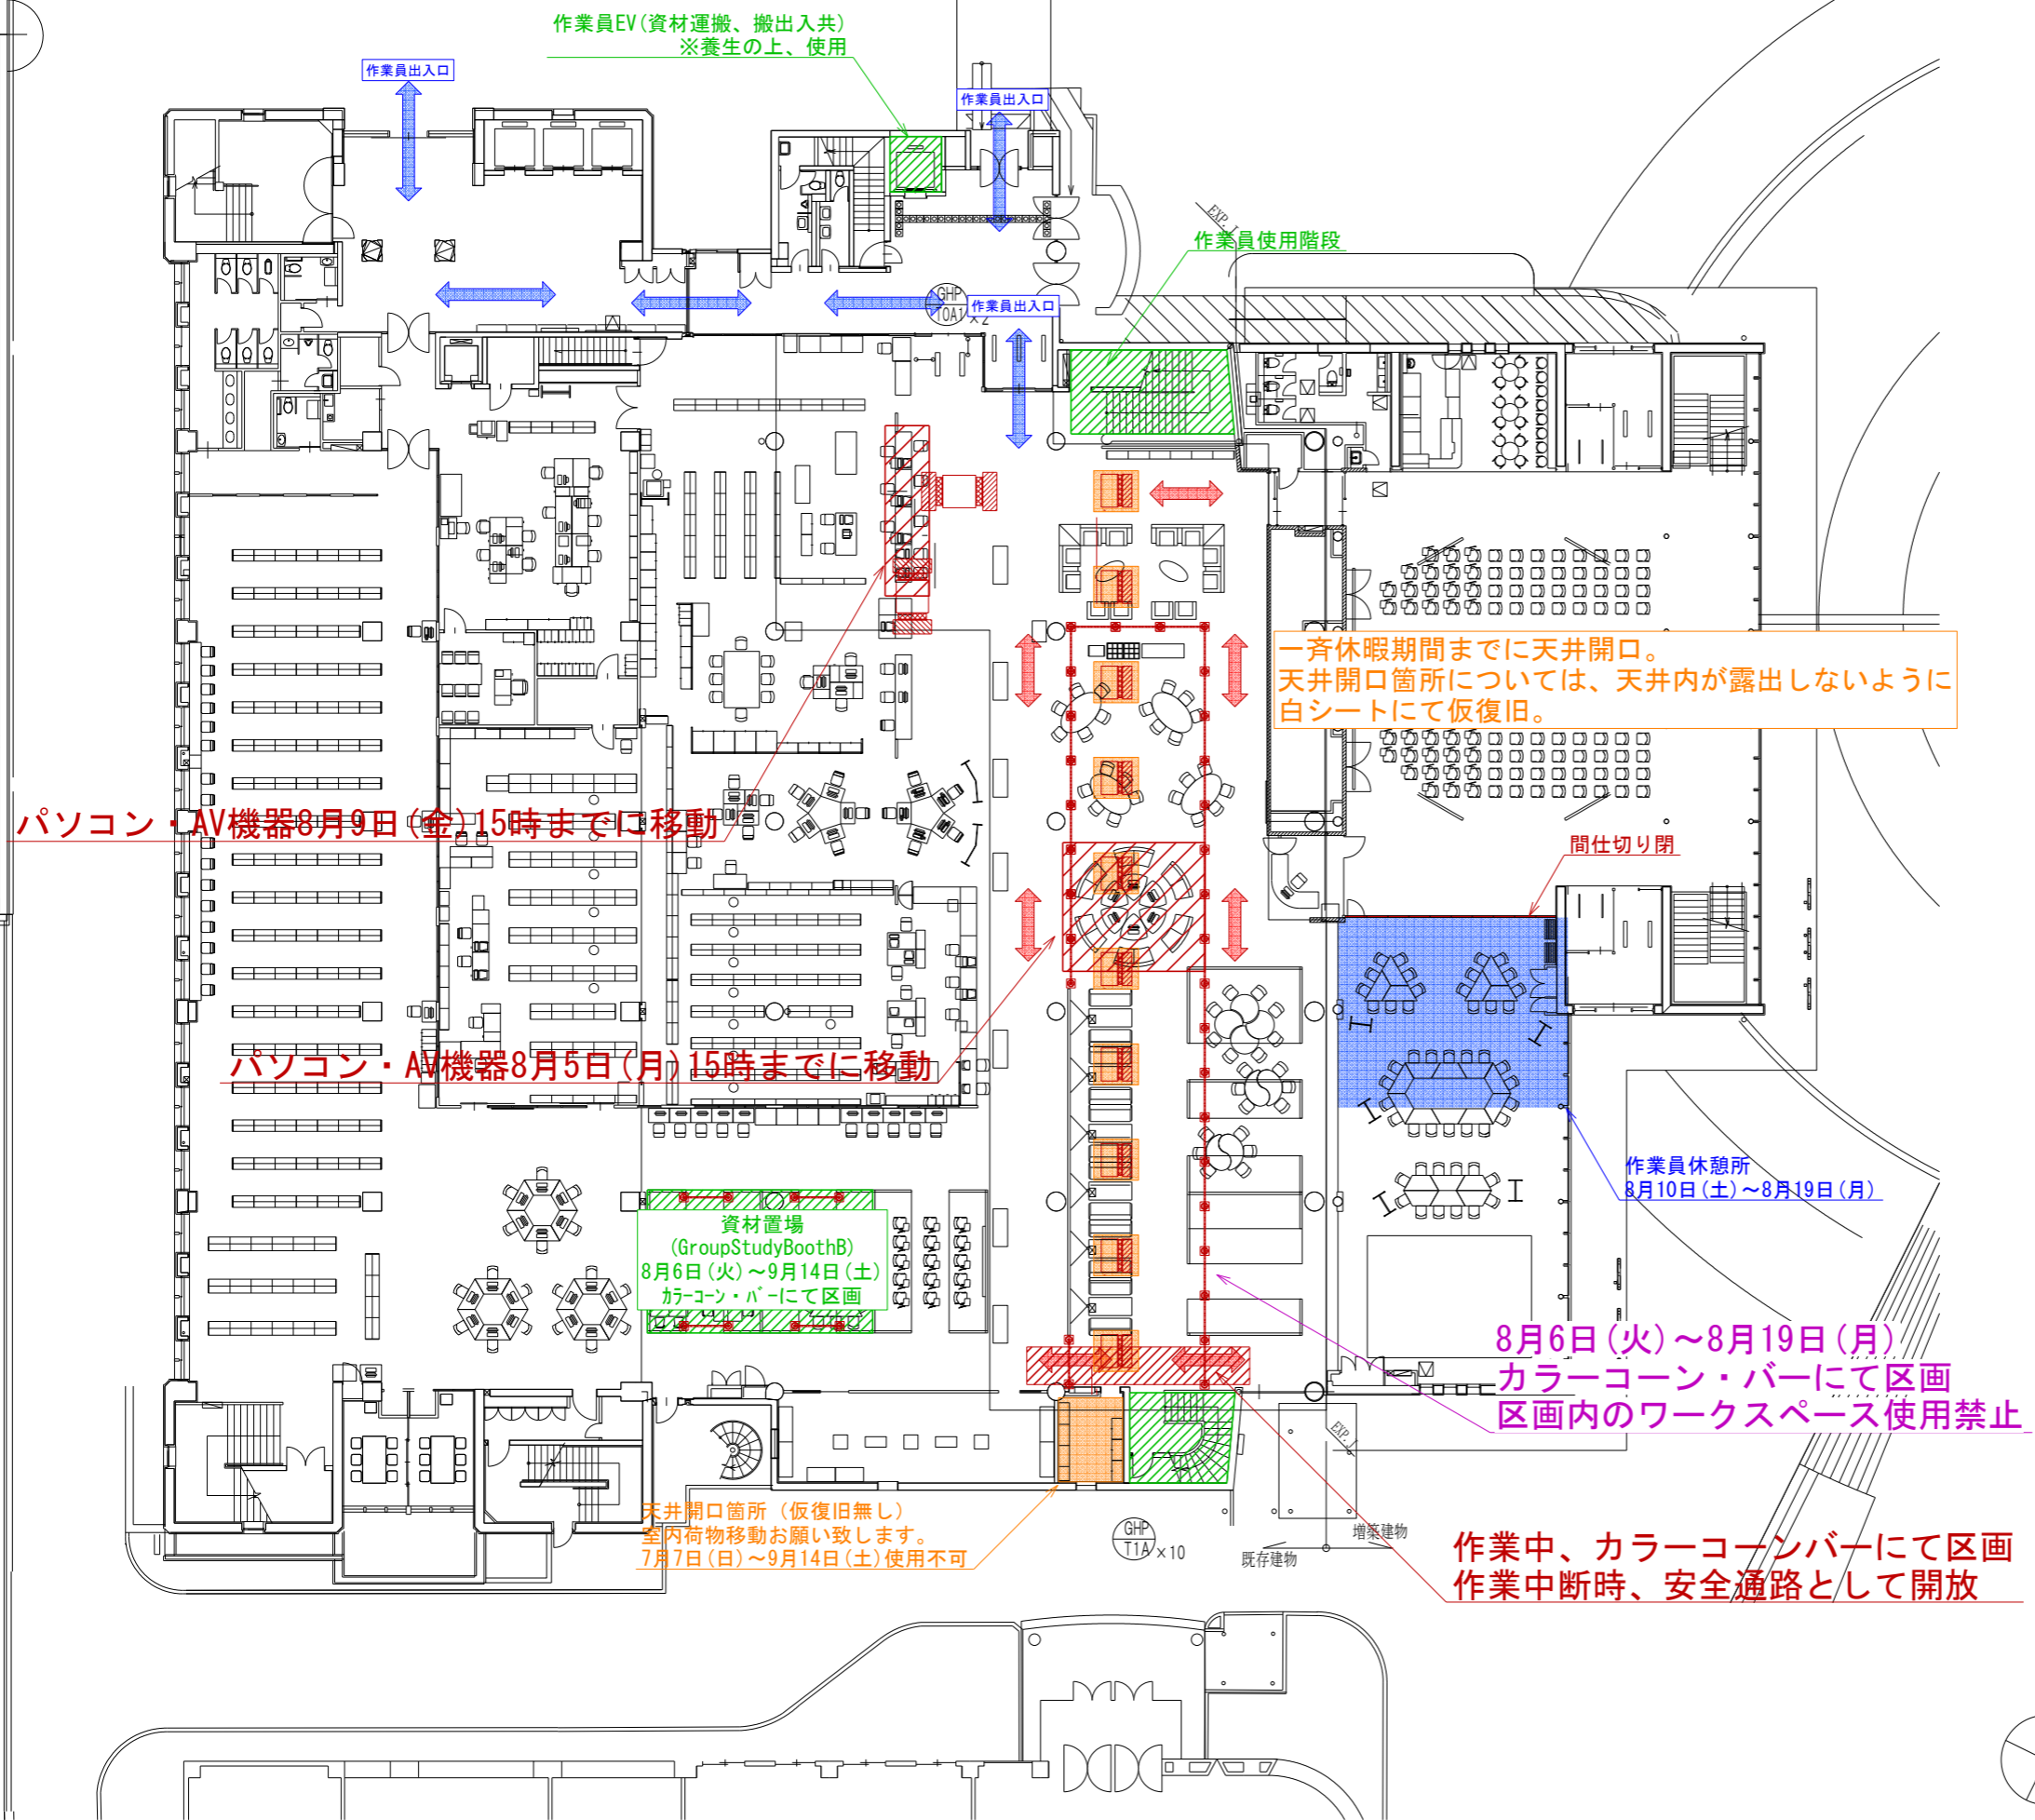


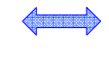
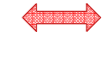


聡恵館1F



凡例

-  ...天井開口箇所 (仮復旧箇所)
-  ...資材置場
-  ...作業動線
-  ...安全通路

仮設計画・要望図

